
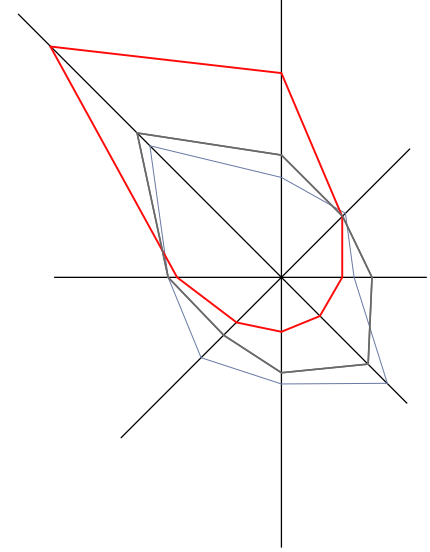


## УМОВНІ ПОЗНАЧЕННЯ

	межа ділянки детального плану території
	червона лінія
	будівля, існуюча в межах ділянки забудови, що підлягає реконструкції згідно ДПТ
	господарська будівля, передбачена ДПТ
	будівля, існуюча в межах ділянки ДПТ поза межами ділянки забудови
	будівля, існуюча поза межами ділянки ДПТ
	асфальтобетонне покриття: передбачене ДПТ існуюче, що зберігається
	тротуари
	існуюча опора ЛЕП 0.4кВт : з напрямом лінії, передбаченим ДПТ / з ліхтарем освітлення та без
	існуюча опора ЛЕП 10кВт / існуюча опора лінії зв'язку
	водопровід, передбачений ДПТ з існуючою артезіанською криницею / існуючий водопровід
	газопровід: існуючий низького тиску
	каналізація, передбачена ДПТ / локальні очисні споруди, передбачені ДПТ

## ЕКСПЛІКАЦІЯ

№ за планом	найменування	примітка
1	магазин	існуюча будівля, що підлягає реконструкції згідно ДПТ
2	садибний 1-пов. житл. будинок	існуюча будівля
3	господарська будівля	існуюча будівля
4	гараж	існуюча будівля
5	стоянка автомобілів	передбачена ДПТ
6	аптека	існуюча будівля

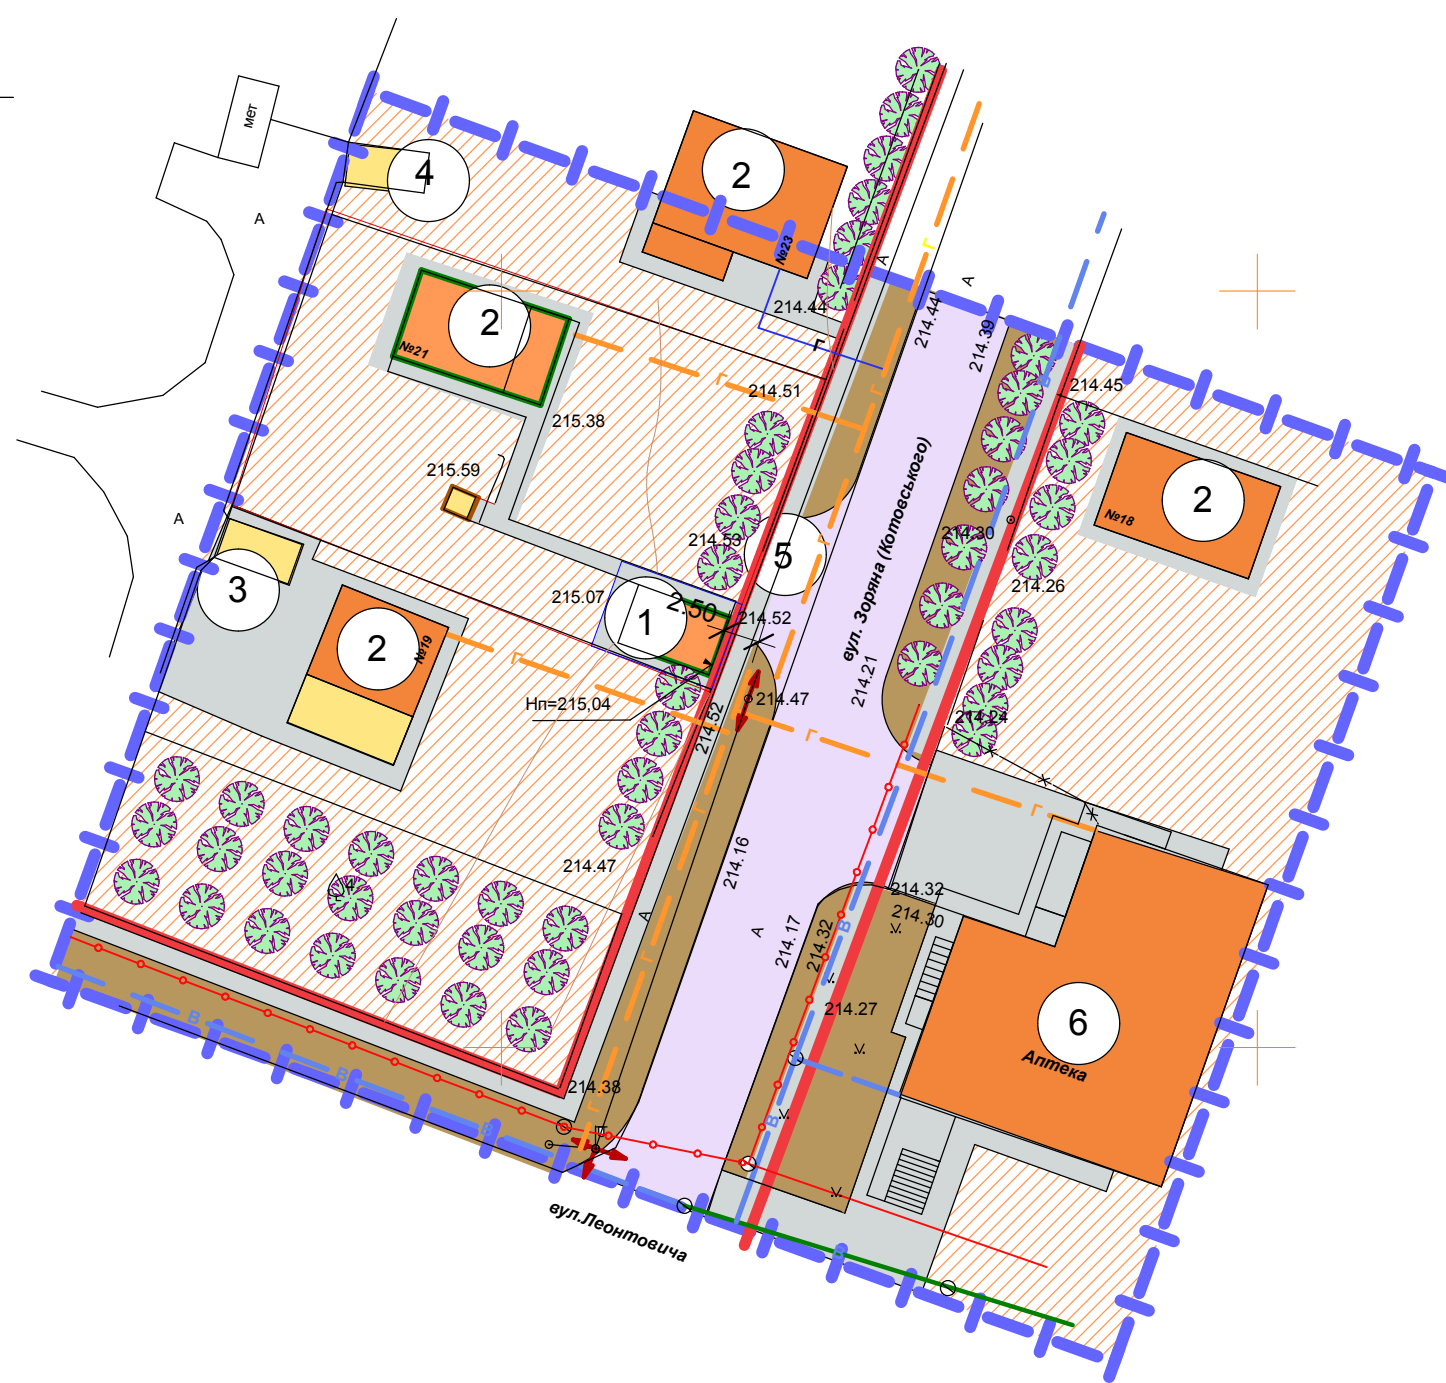

19 - 17 - ДПТ					
Детальний план території під розміщення магазину по вул.Зоряна, 21 в смт Маньківка Черкаської обл.					
Зміни	Кільк.	Архів	№ док.	Підпис	Дата
ГАП		Білецький			07.17
Н.контроль		Білецький			07.17
Перевірив		Білецький			07.17
Виконав		Білецька			07.17
				Замовник: виконком Маньківської селищної ради	
				стадія	аркуш
				ДПТ	5
				аркушів	
				5	
				пп Білецький В.А. кваліфікаційний сертифікат №003224	

Замовник: виконком Маньківської селищної ради

Схема інженерних мереж і споруд  
М 1:500

пп Білецький В.А.  
кваліфікаційний сертифікат  
№003224